




Plan 1

Accusé de réception en préfecture
077-217703792-202207-DEL-2022-07-DE
Date de télétransmission : 09/02/2022
Date de réception préfecture : 09/02/2022

Accusé de réception en préfecture
077-217703792-20220307-approb-plu3-A1
Date de télétransmission : 08/03/2022
Date de réception préfecture : 08/03/2022

Légende

-  Périmètre de voisinage d'infrastructure de transport terrestre
- Classement sonore des voies
- Largeur des secteurs affectés par le bruit (mesurée de part et d'autre de l'axe de la voie)
-  Concession de mine
-  Permis exclusif de recherche

PLAN LOCAL D'URBANISME

PROVINS
Seine-et-Marne

Fond cartographique : Cadastre DGFPO 2020

DOCUMENT POUR APPROBATION

REGLEMENT GRAPHIQUE - Plan d'ensemble

Echelle : 1/10000e @A1


7 février 2022

Architectes-Urbanistes :

Agence Rivière-Letellier
52 rue Saint Georges
75009 Paris
Tel : 01.42.45.38.62
email : rivlet@wanadoo.fr



500 1000 m

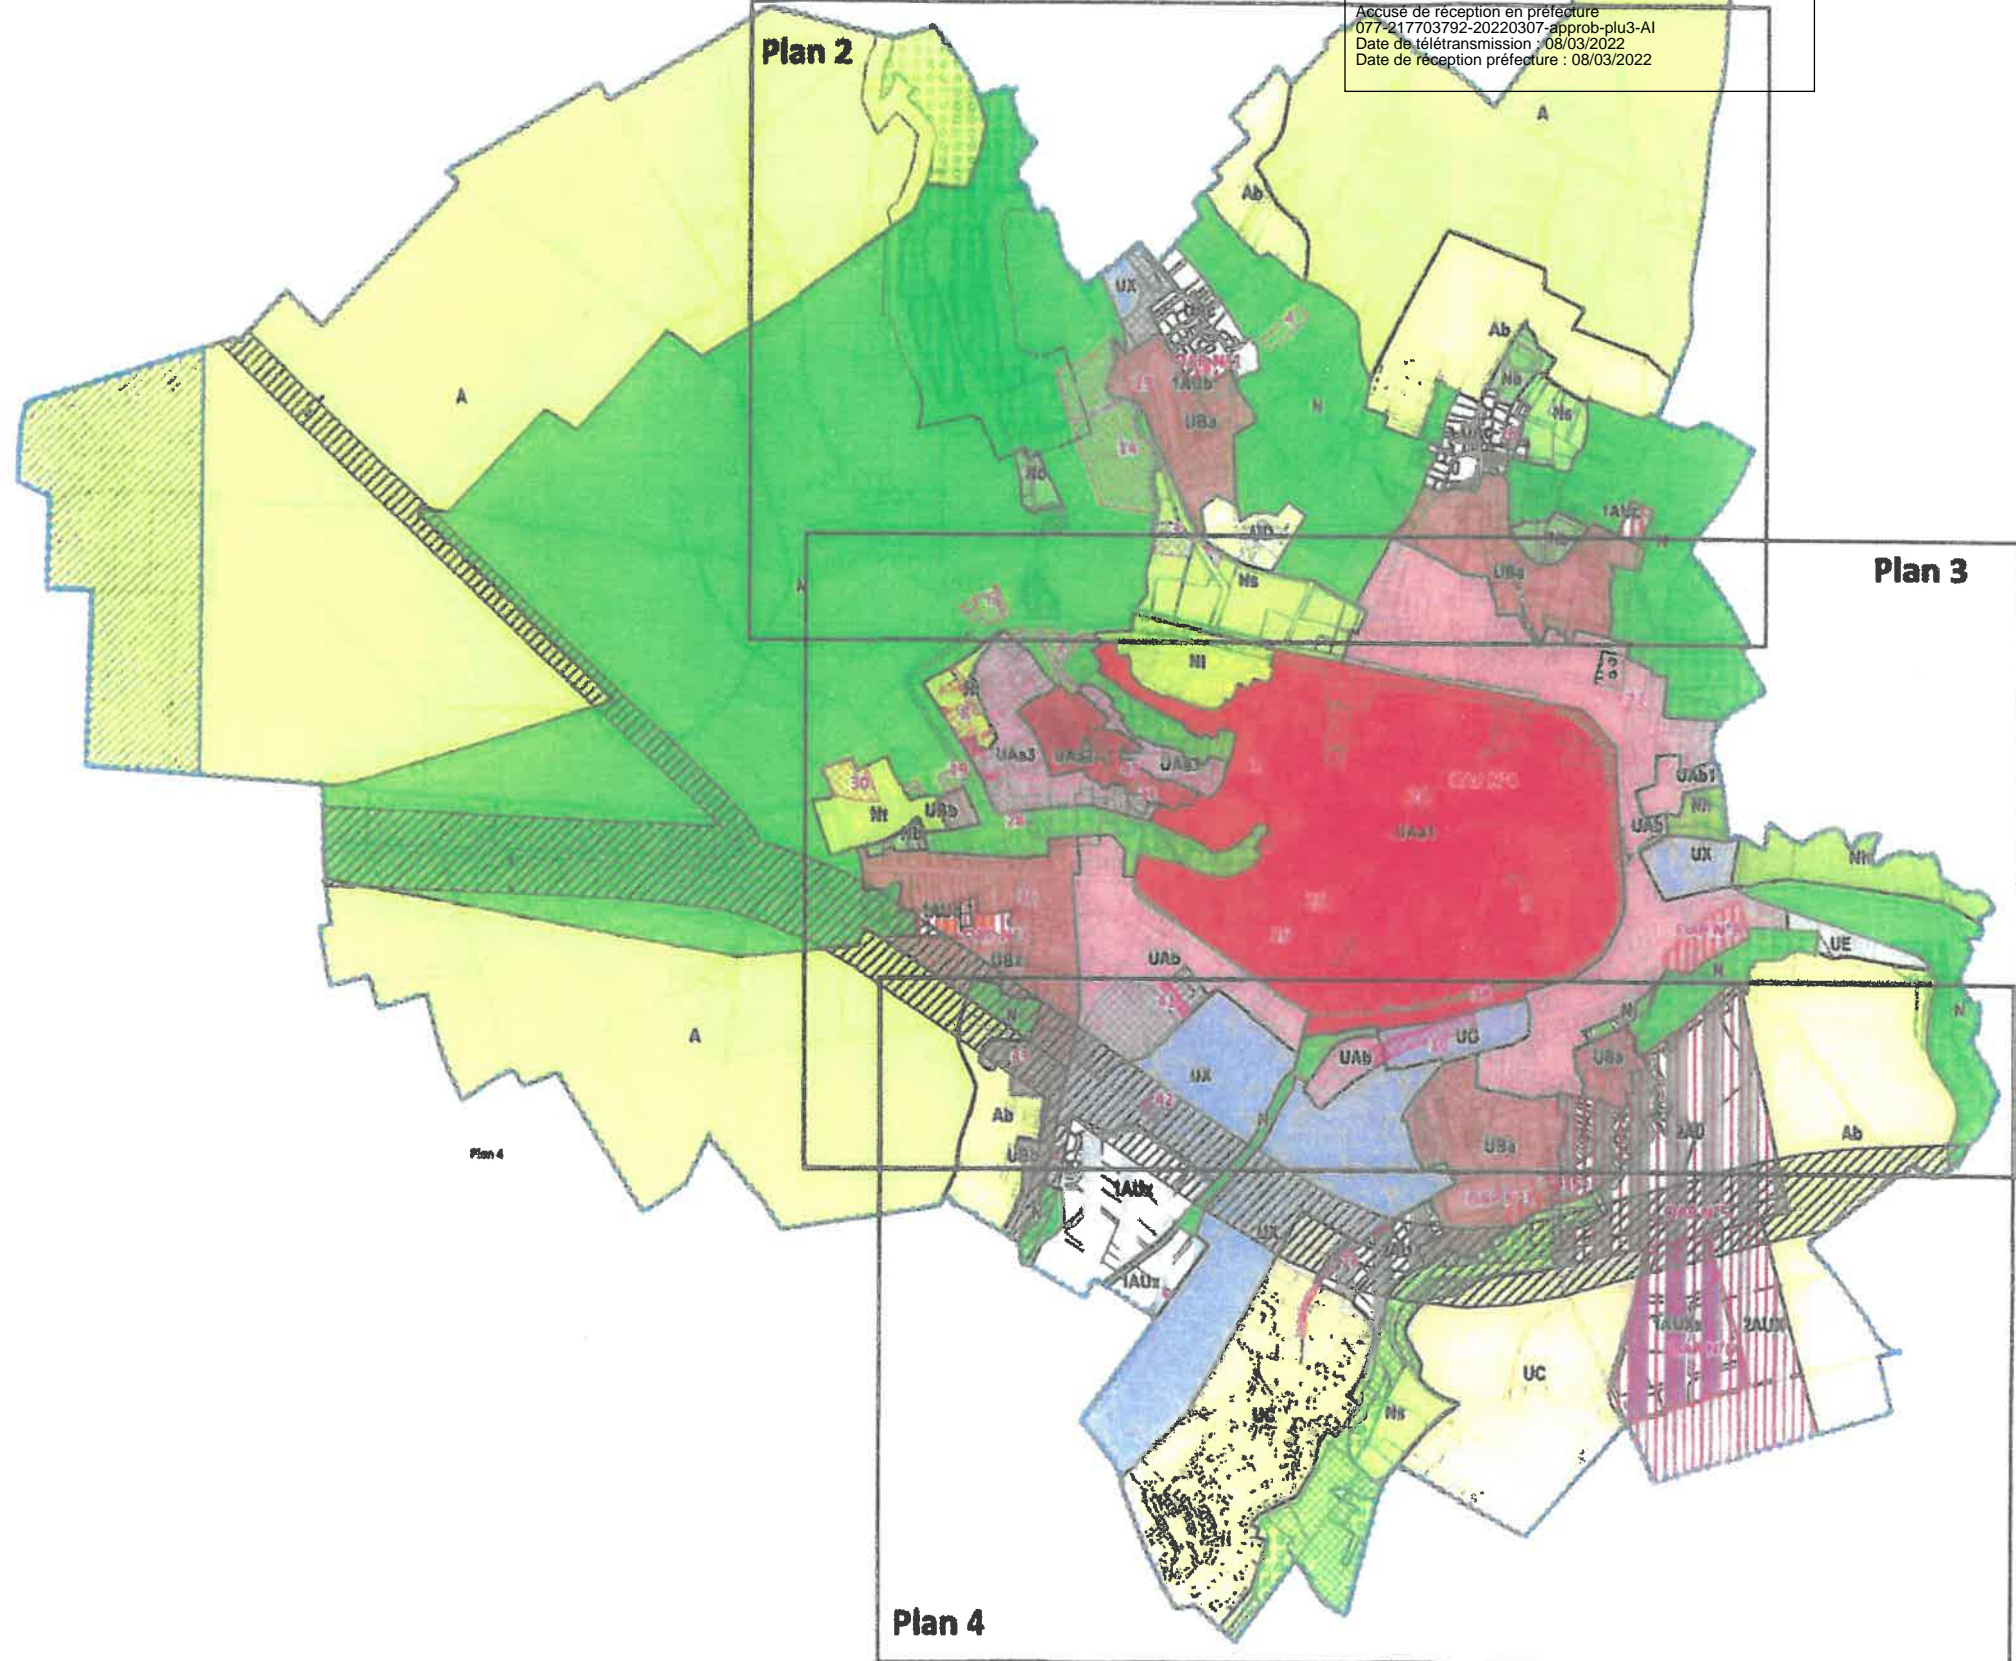

Plan 3

Plan 4