

PLAN LOCAL D'URBANISME

PROVINS
Seine-et-Marne



Fond cartographique : Cadastre DGFIP© 2022

MODIFICATION N°4

REGLEMENT GRAPHIQUE - Atlas communal

Echelle : 1/5000e

DOCUMENT APPROUVE

Architectes-Urbanistes :

Agence Rivière-Letellier
52 rue Saint Georges
75009 Paris

Tel : 01.42.45.38.62

email : rivlet@wanadoo.fr



PRESCRIPTIONS

Accusé de réception en préfecture
077-217703782-20200706-016-
Délibération n° 2020-07-06-016-
Date de réception préfecture : 11/07/2022

Alignement d'arbres

Recul à l'alignement imposé

Espace boisé classé (article L.113-1 du C.U.)

Emplacement réservé (article L. 151-41 du C.U.)

Espaces paysagers protégés

Périmètre d'attente d'un projet d'aménagement global

Lisière Inconstructible des bois

et forêts de plus de 100 ha (50 mètres de large)

Orientations d'aménagement et de programmation (OAP)

INFORMATIONS

Périmètre de voisinage d'infrastructure de transport terrestre - Zone de bruit

(arrêté préfectoral 99 DAI 1CV 102 du 19 mai 1999)

Concession de mines d'hydrocarbures de Vulaines

Permis exclusif de recherche et d'exploitation d'hydrocarbures St JUST



Cours d'eau


C.U. = code de l'urbanisme




ZONAGE	
UAa1	1AUc
UAa2	1AUd
UAa3	1AUX
UAb	1AUXa
UAb1	2AU
UAc	2AUX
UBa	A
UBb	Ab
UC	N
UD	Nb
UE	Nh
UG	Nj
UX	Ns
1AUb	Nt

Plan 1

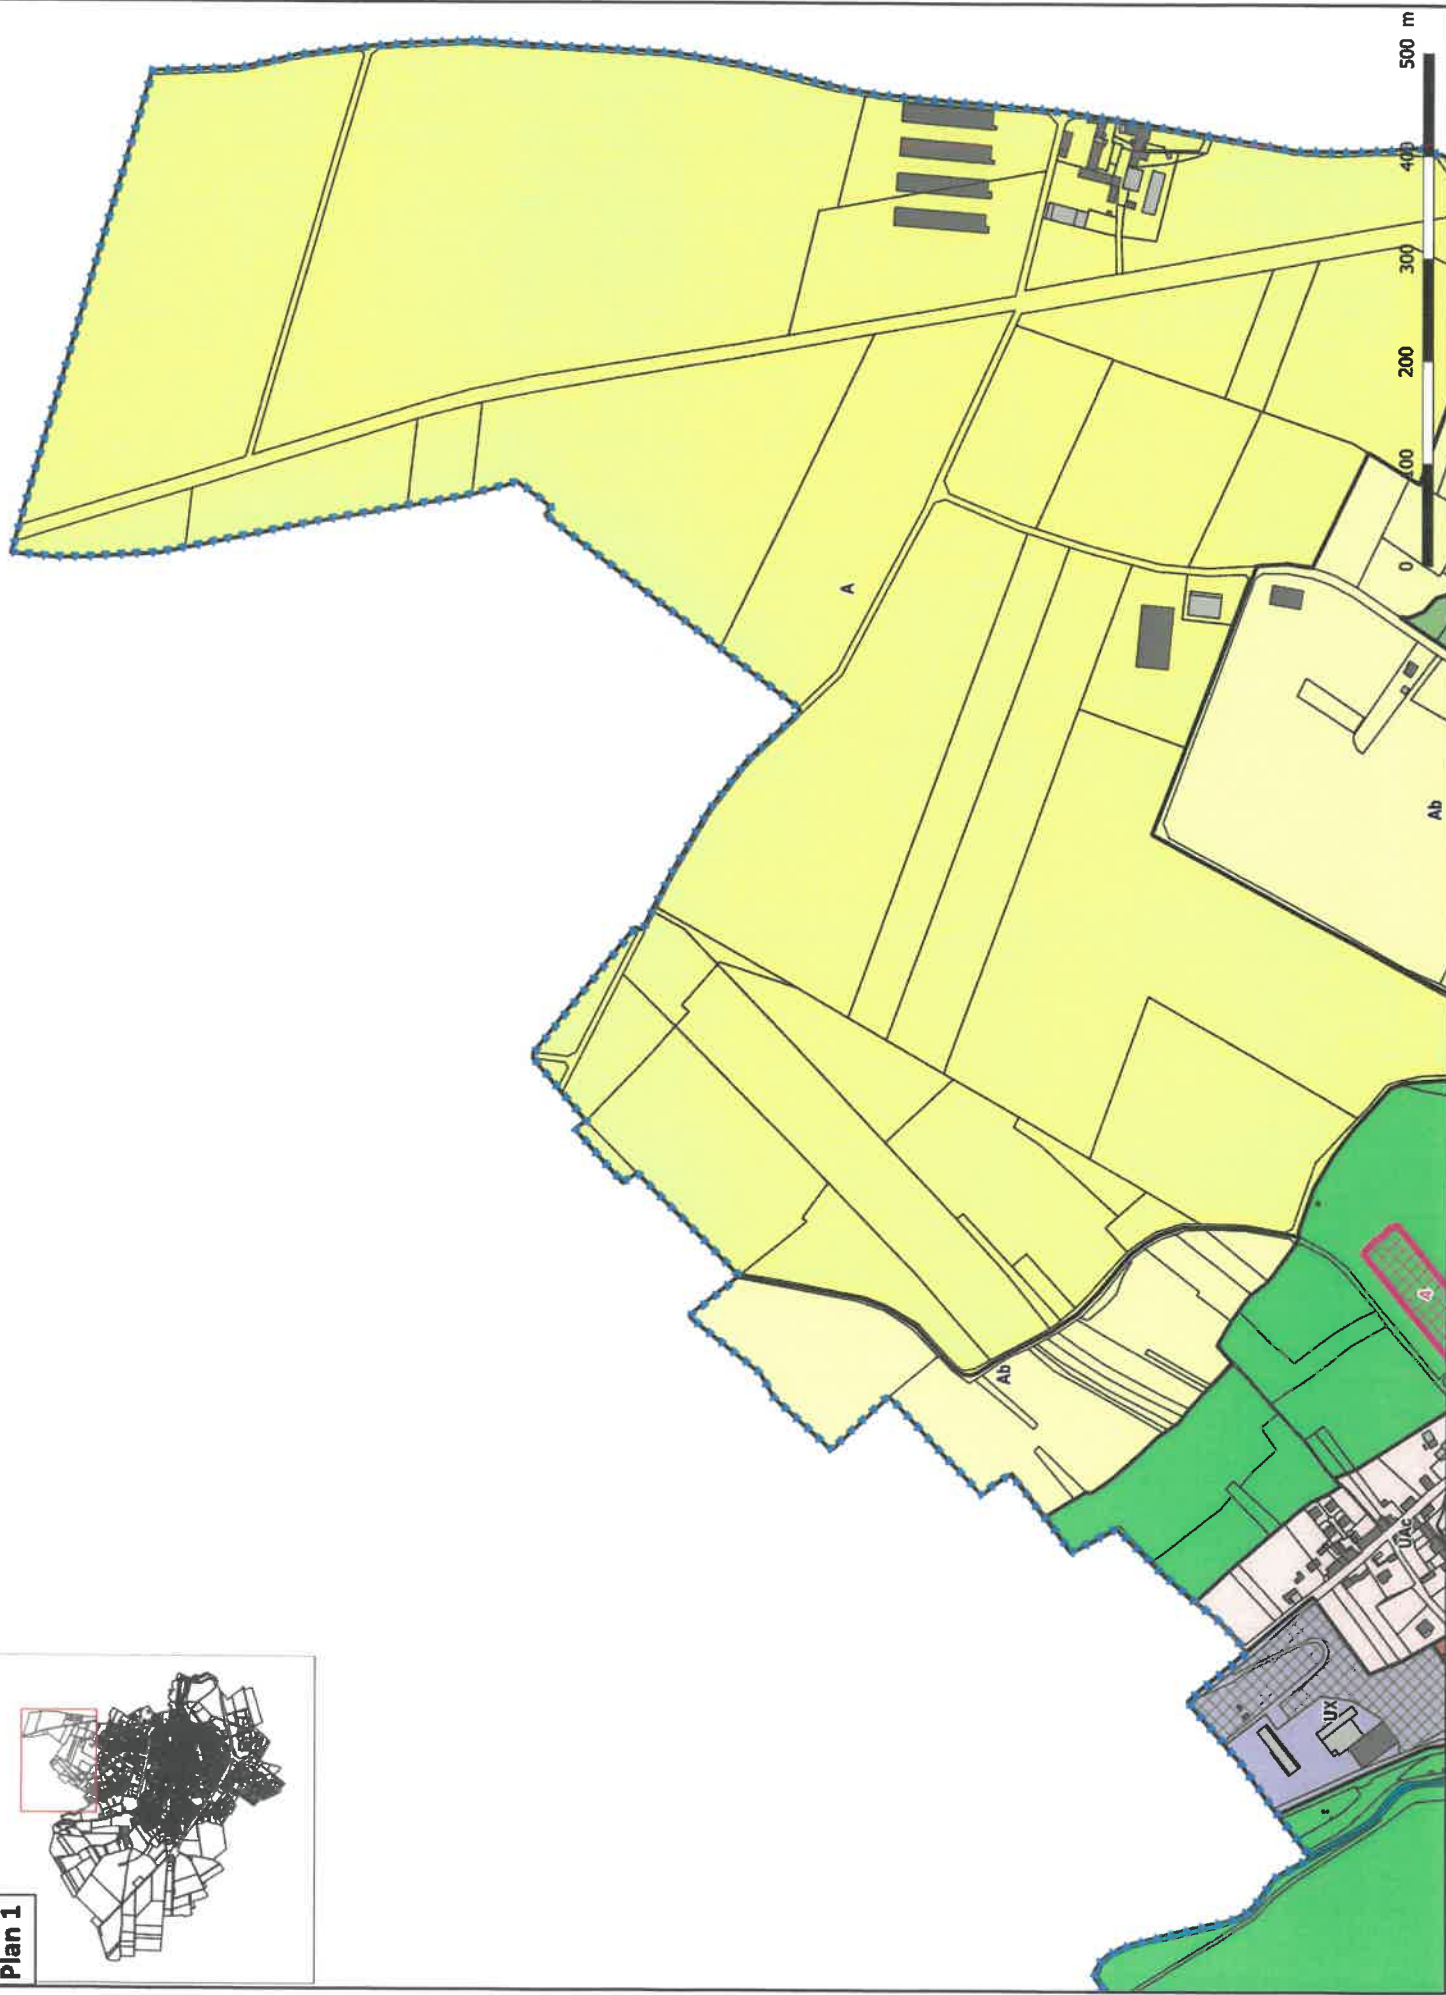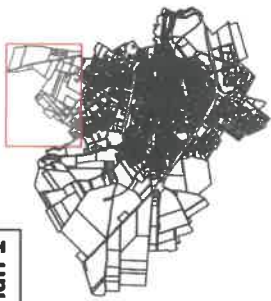


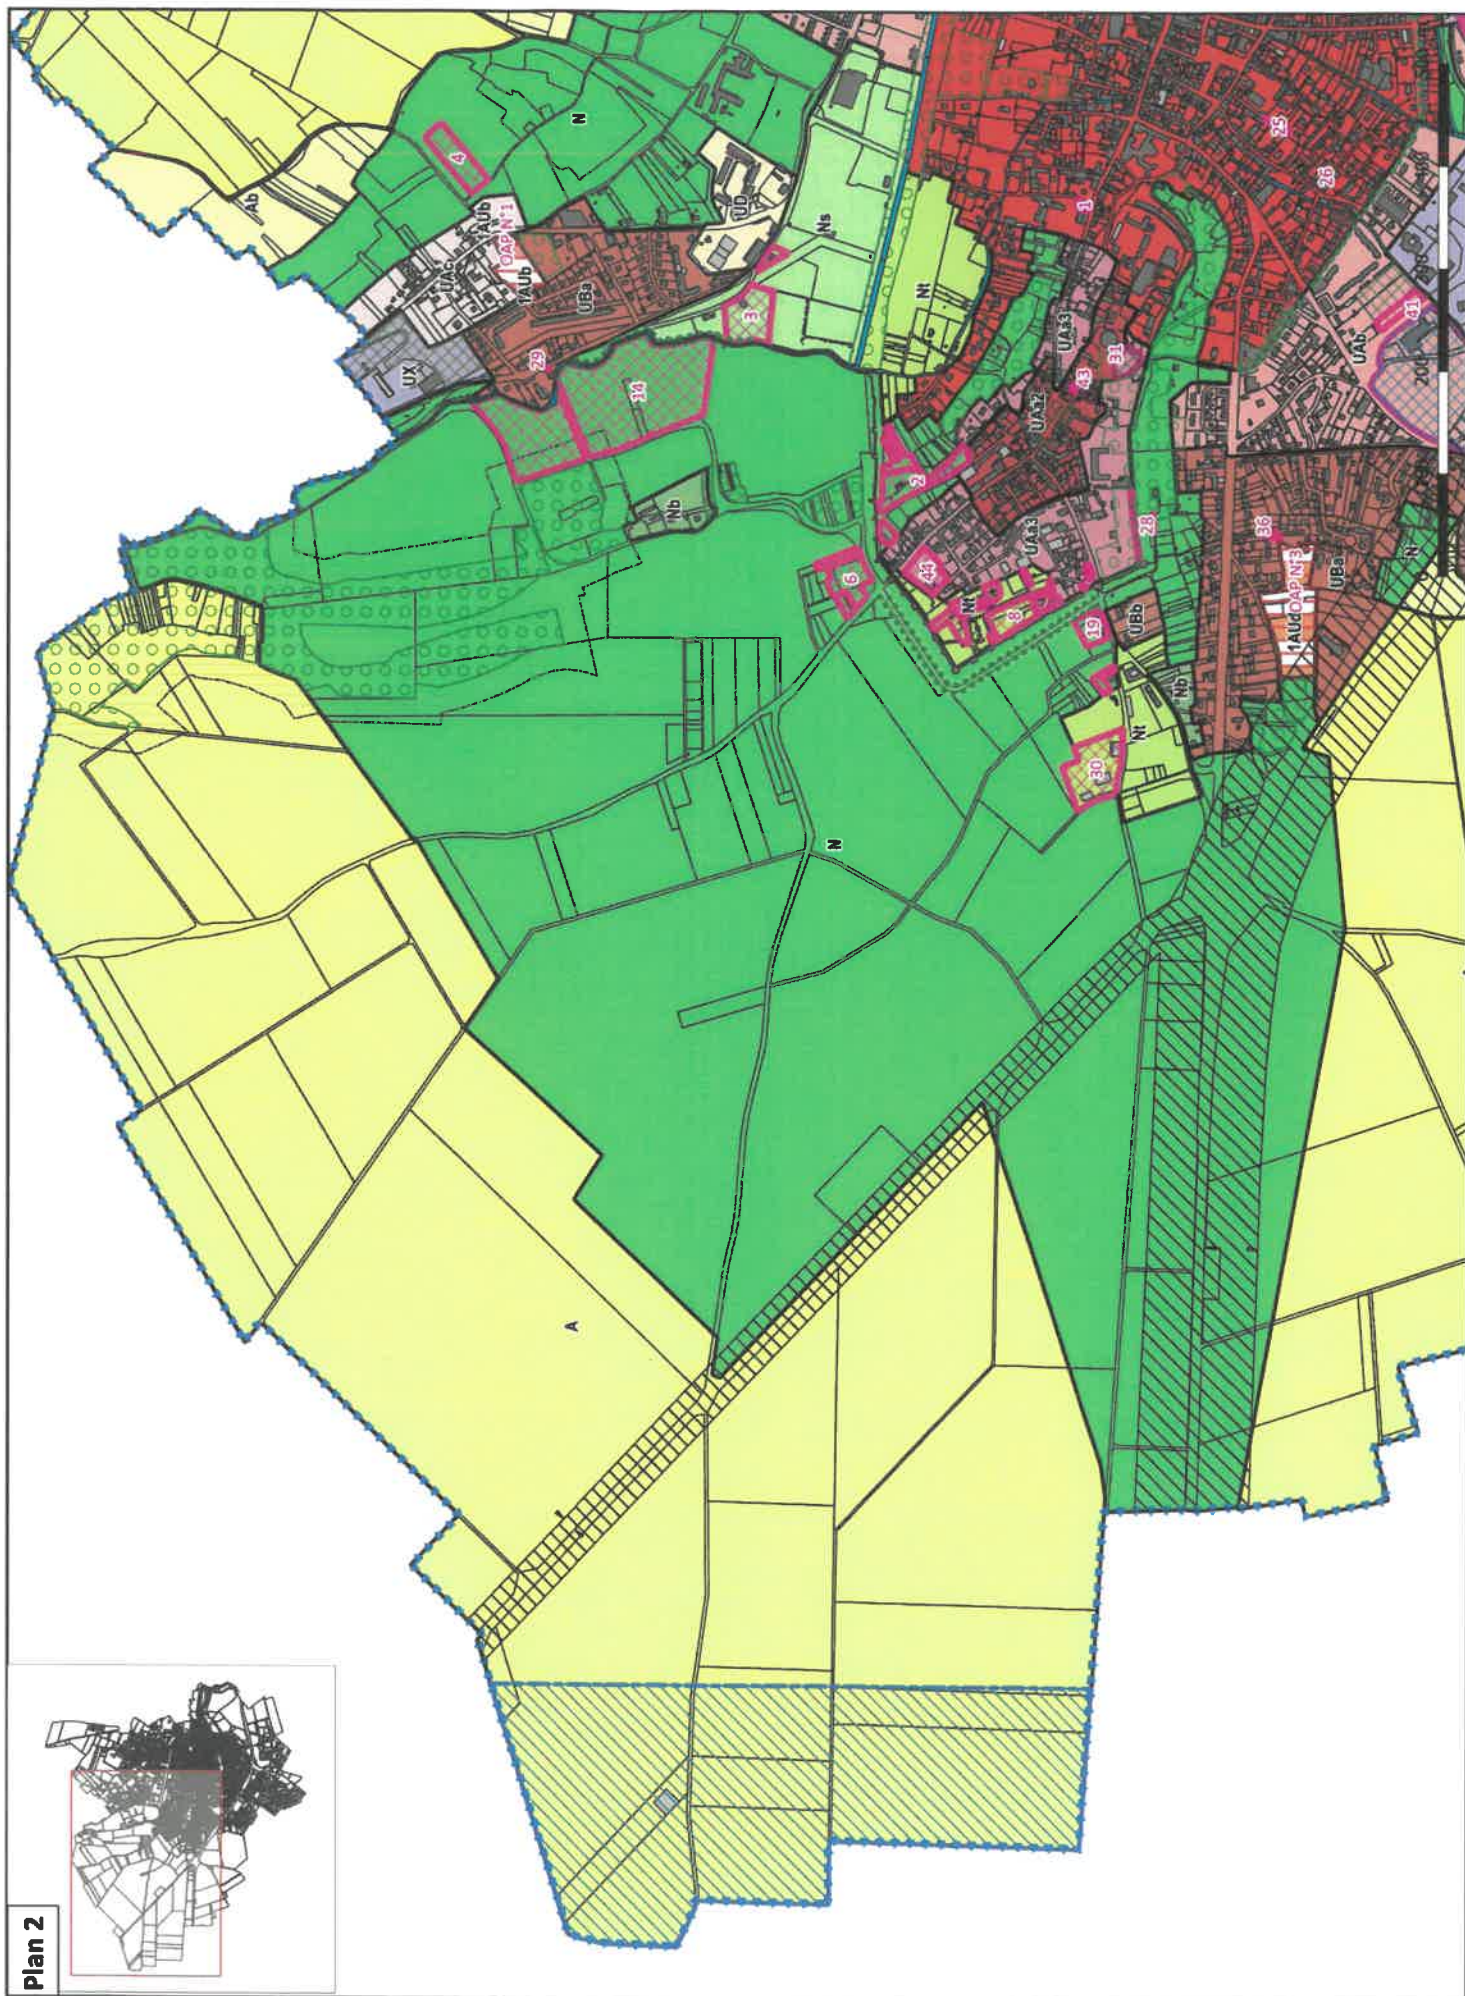

Plan 2

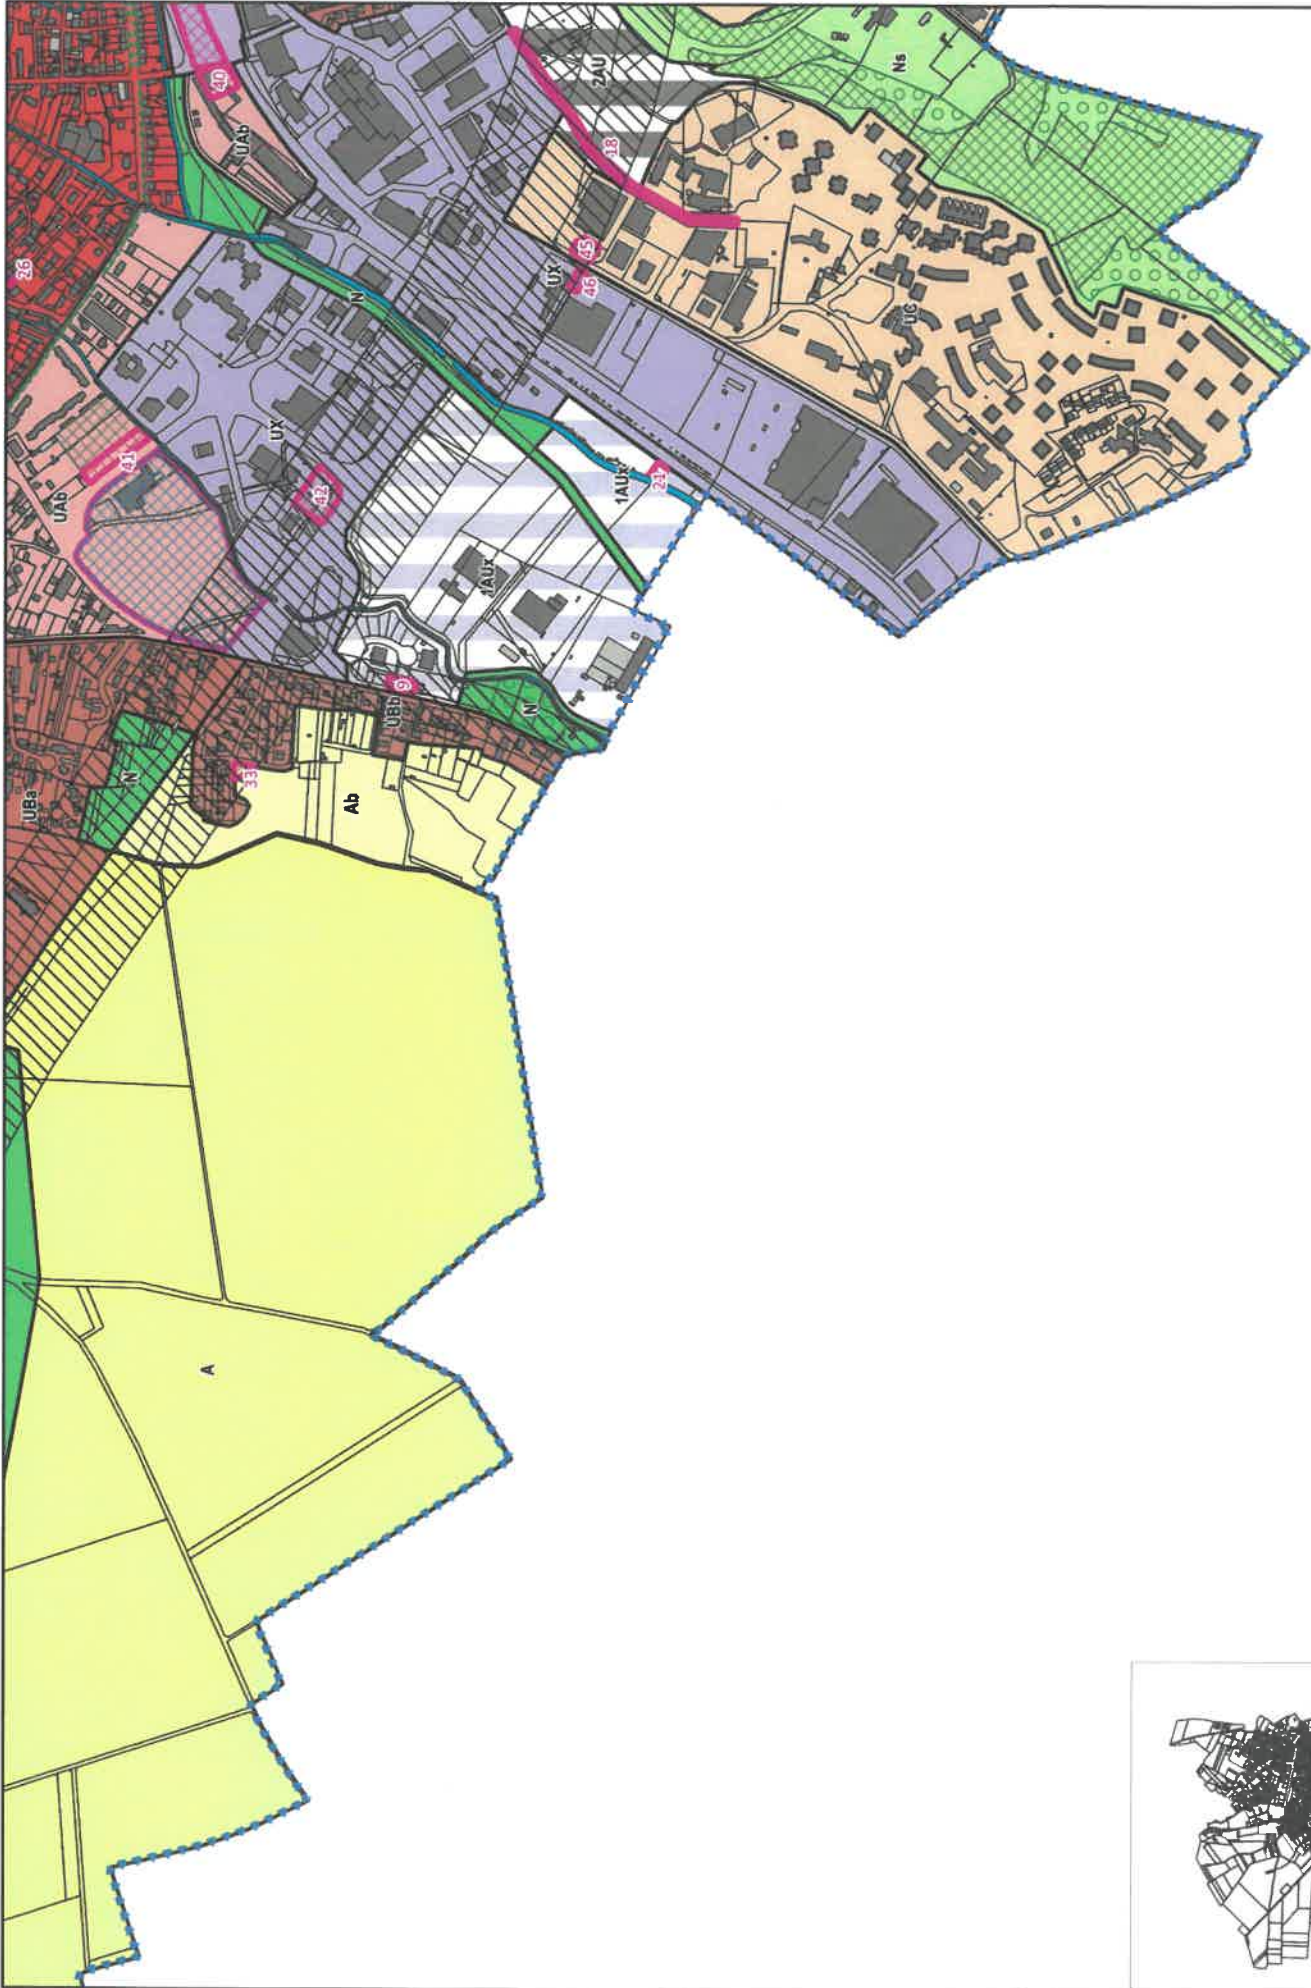

Plan 3

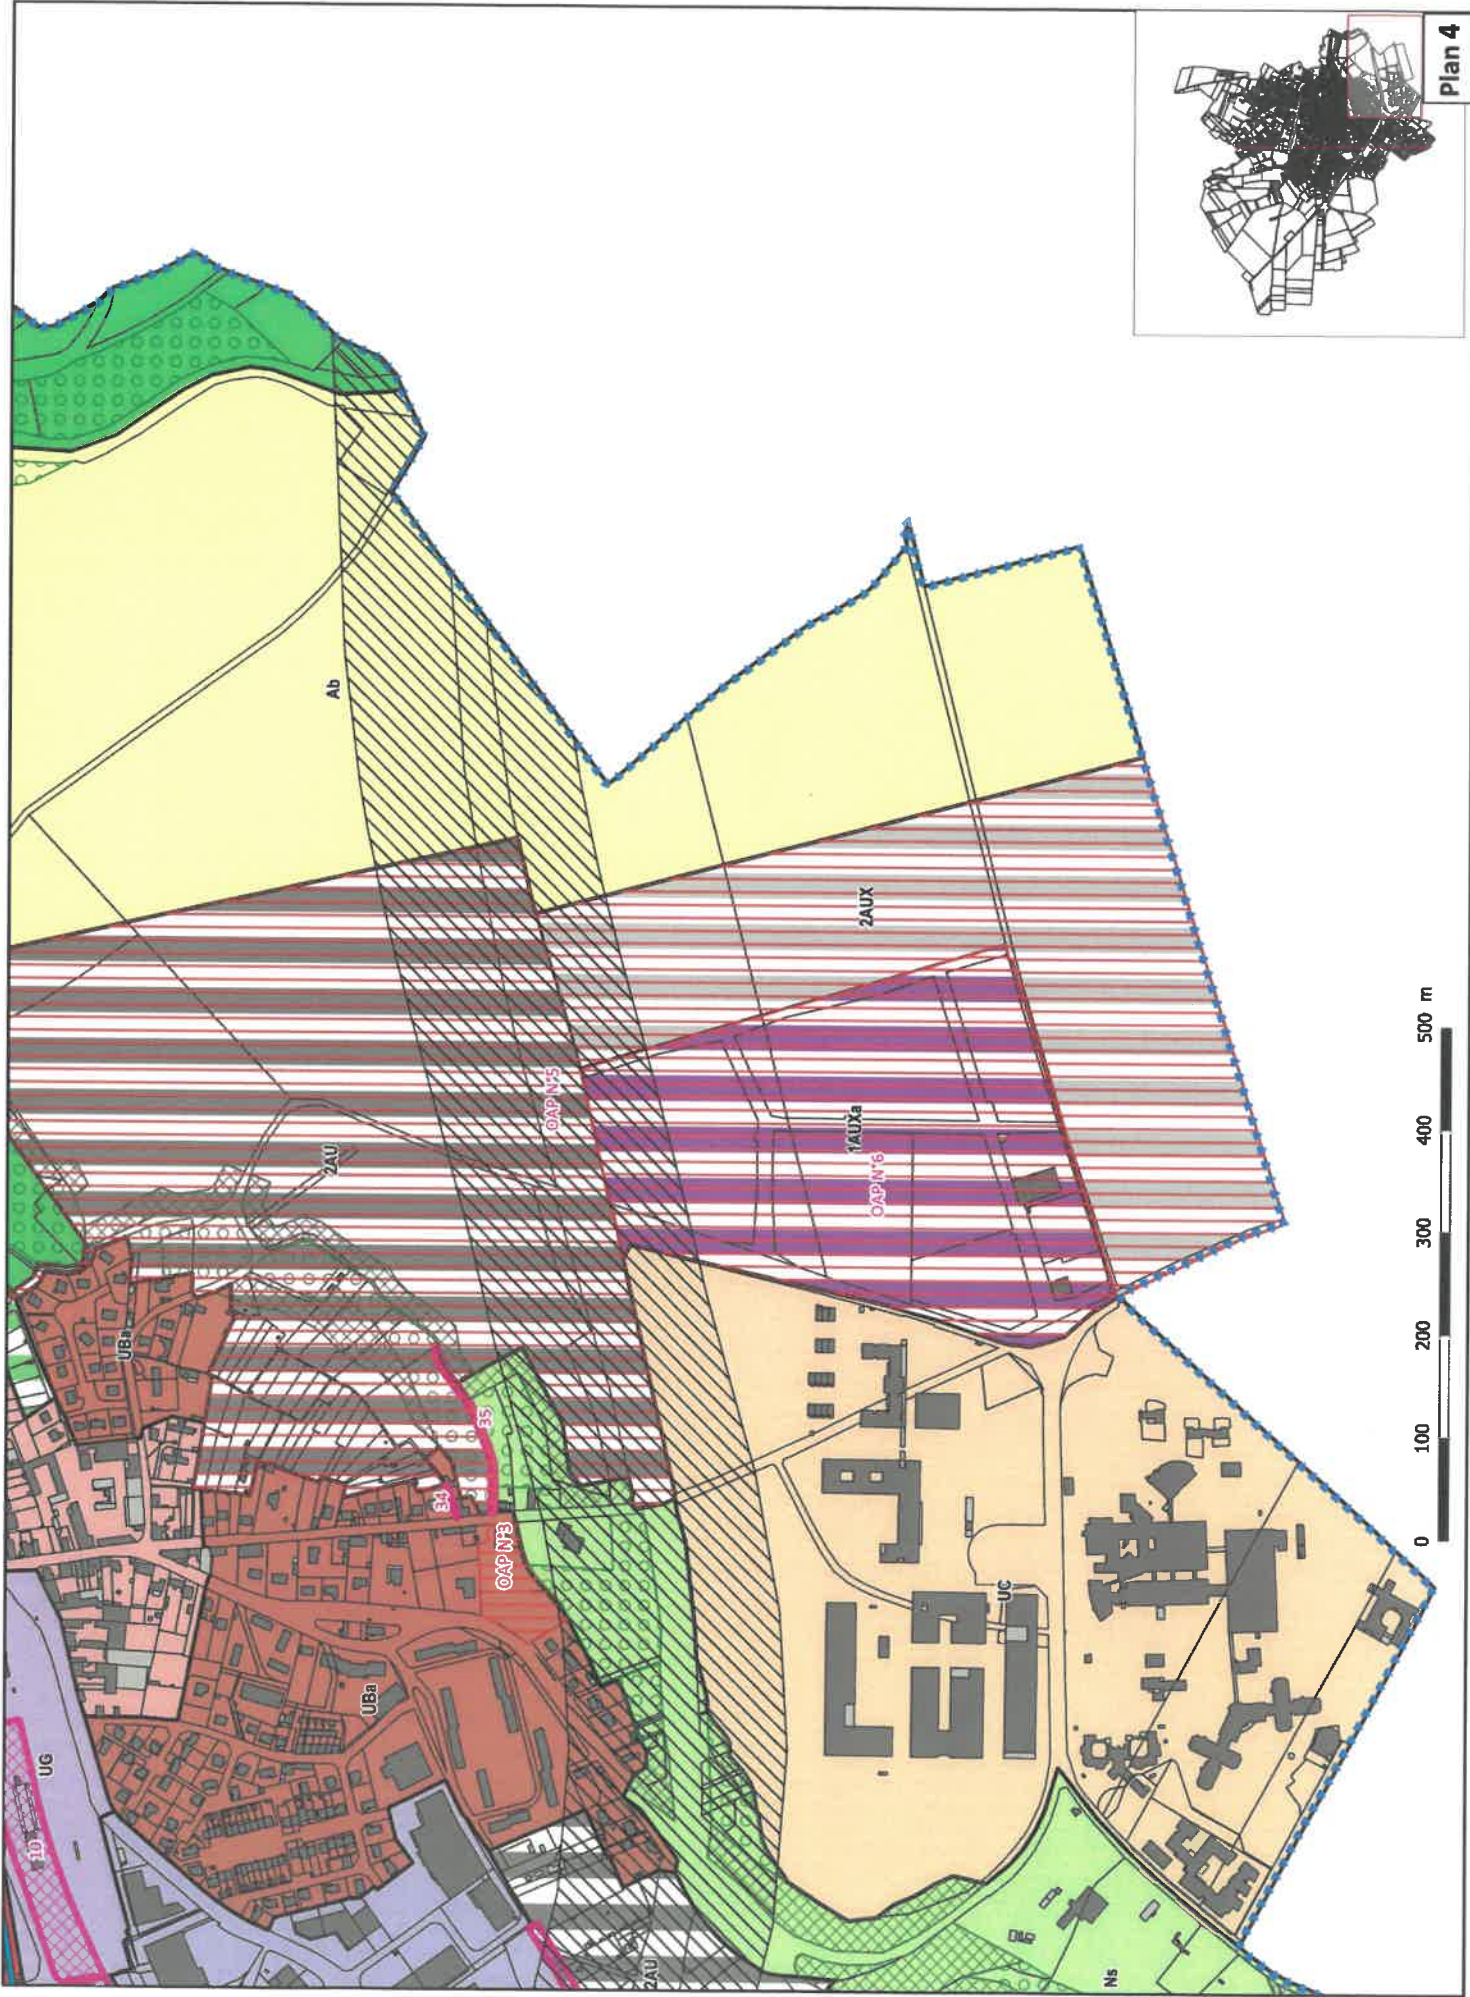

Plan 5

