DEPARTEMENT
SEINE ET MARNE

Commune
Provins

Plans des Réseaux
ASSAINISSEMENT

Ref. PLAN :	7349_Asst_2012_a		PLANCHE N° : P1 / P4
VEOLIA EAU	AGENCE DE PROVINS ZAC du parc des Deux Rivieres 77 483 Provins Cedex TEL : 01-64-60-26-68 FAX : 01-64-60-26-69	DESSINE PAR : Laurent AUCOUTURIER	VERIFIE PAR :
		DATE DE CREATION : 27/06/2007	DATE DE MISE A JOUR : 31/05/2012
		DATE D'IMPRESSION :	ECHELLE : 1/2000

FDP BD TOPO

RESEAUX COMMUNAUX
- UNITAIRES
- USEES
- PLUVIALES
- INDEFINIS

RESEAUX PRIVES
- UNITAIRES
- USEES
- PLUVIALES
- INDEFINIES

RESEAUX SYNDICAUX
- UNITAIRES
- USEES
- PLUVIALES
- INDEFINIS

RESEAUX DEPARTEMENTAUX
- UNITAIRES
- USEES
- PLUVIALES
- INDEFINIES

RESEAUX COMMUNAUX - SYNDICAUX
- USE REFOULEMENT

RESEAUX INTERDEPARTEMENTAUX
- UNITAIRES
- USEES
- PLUVIALES
- INDEFINIES
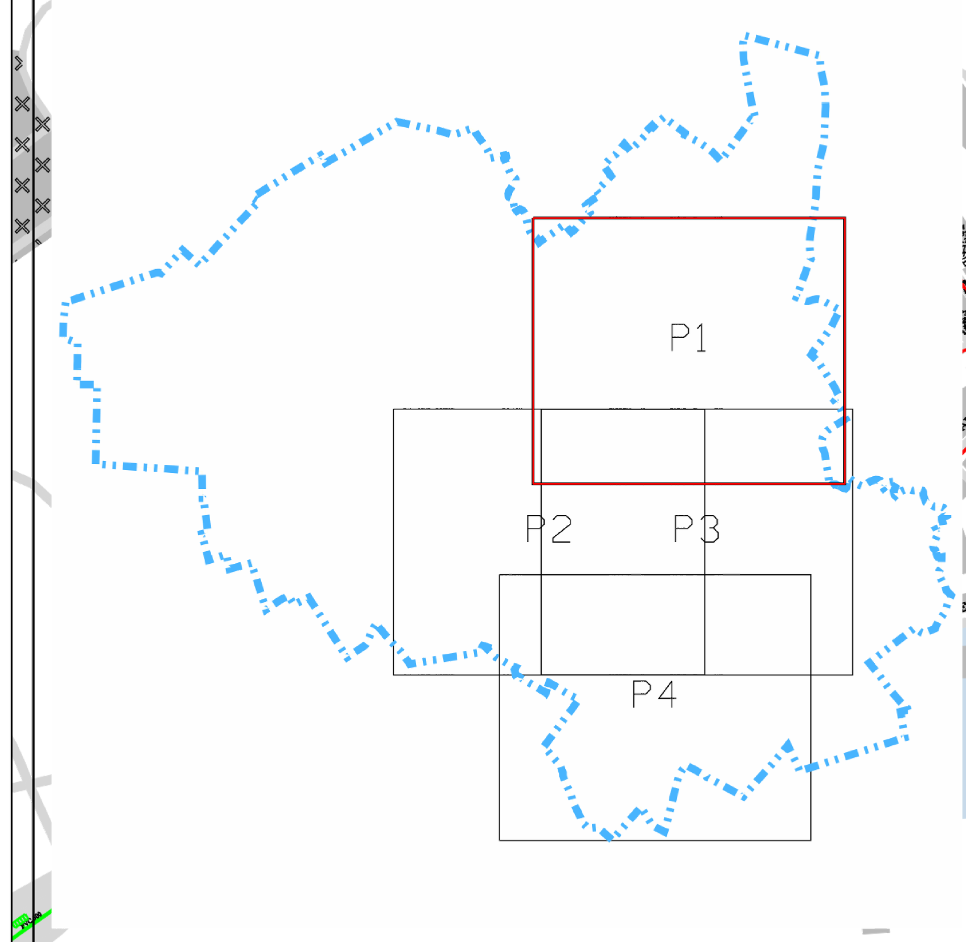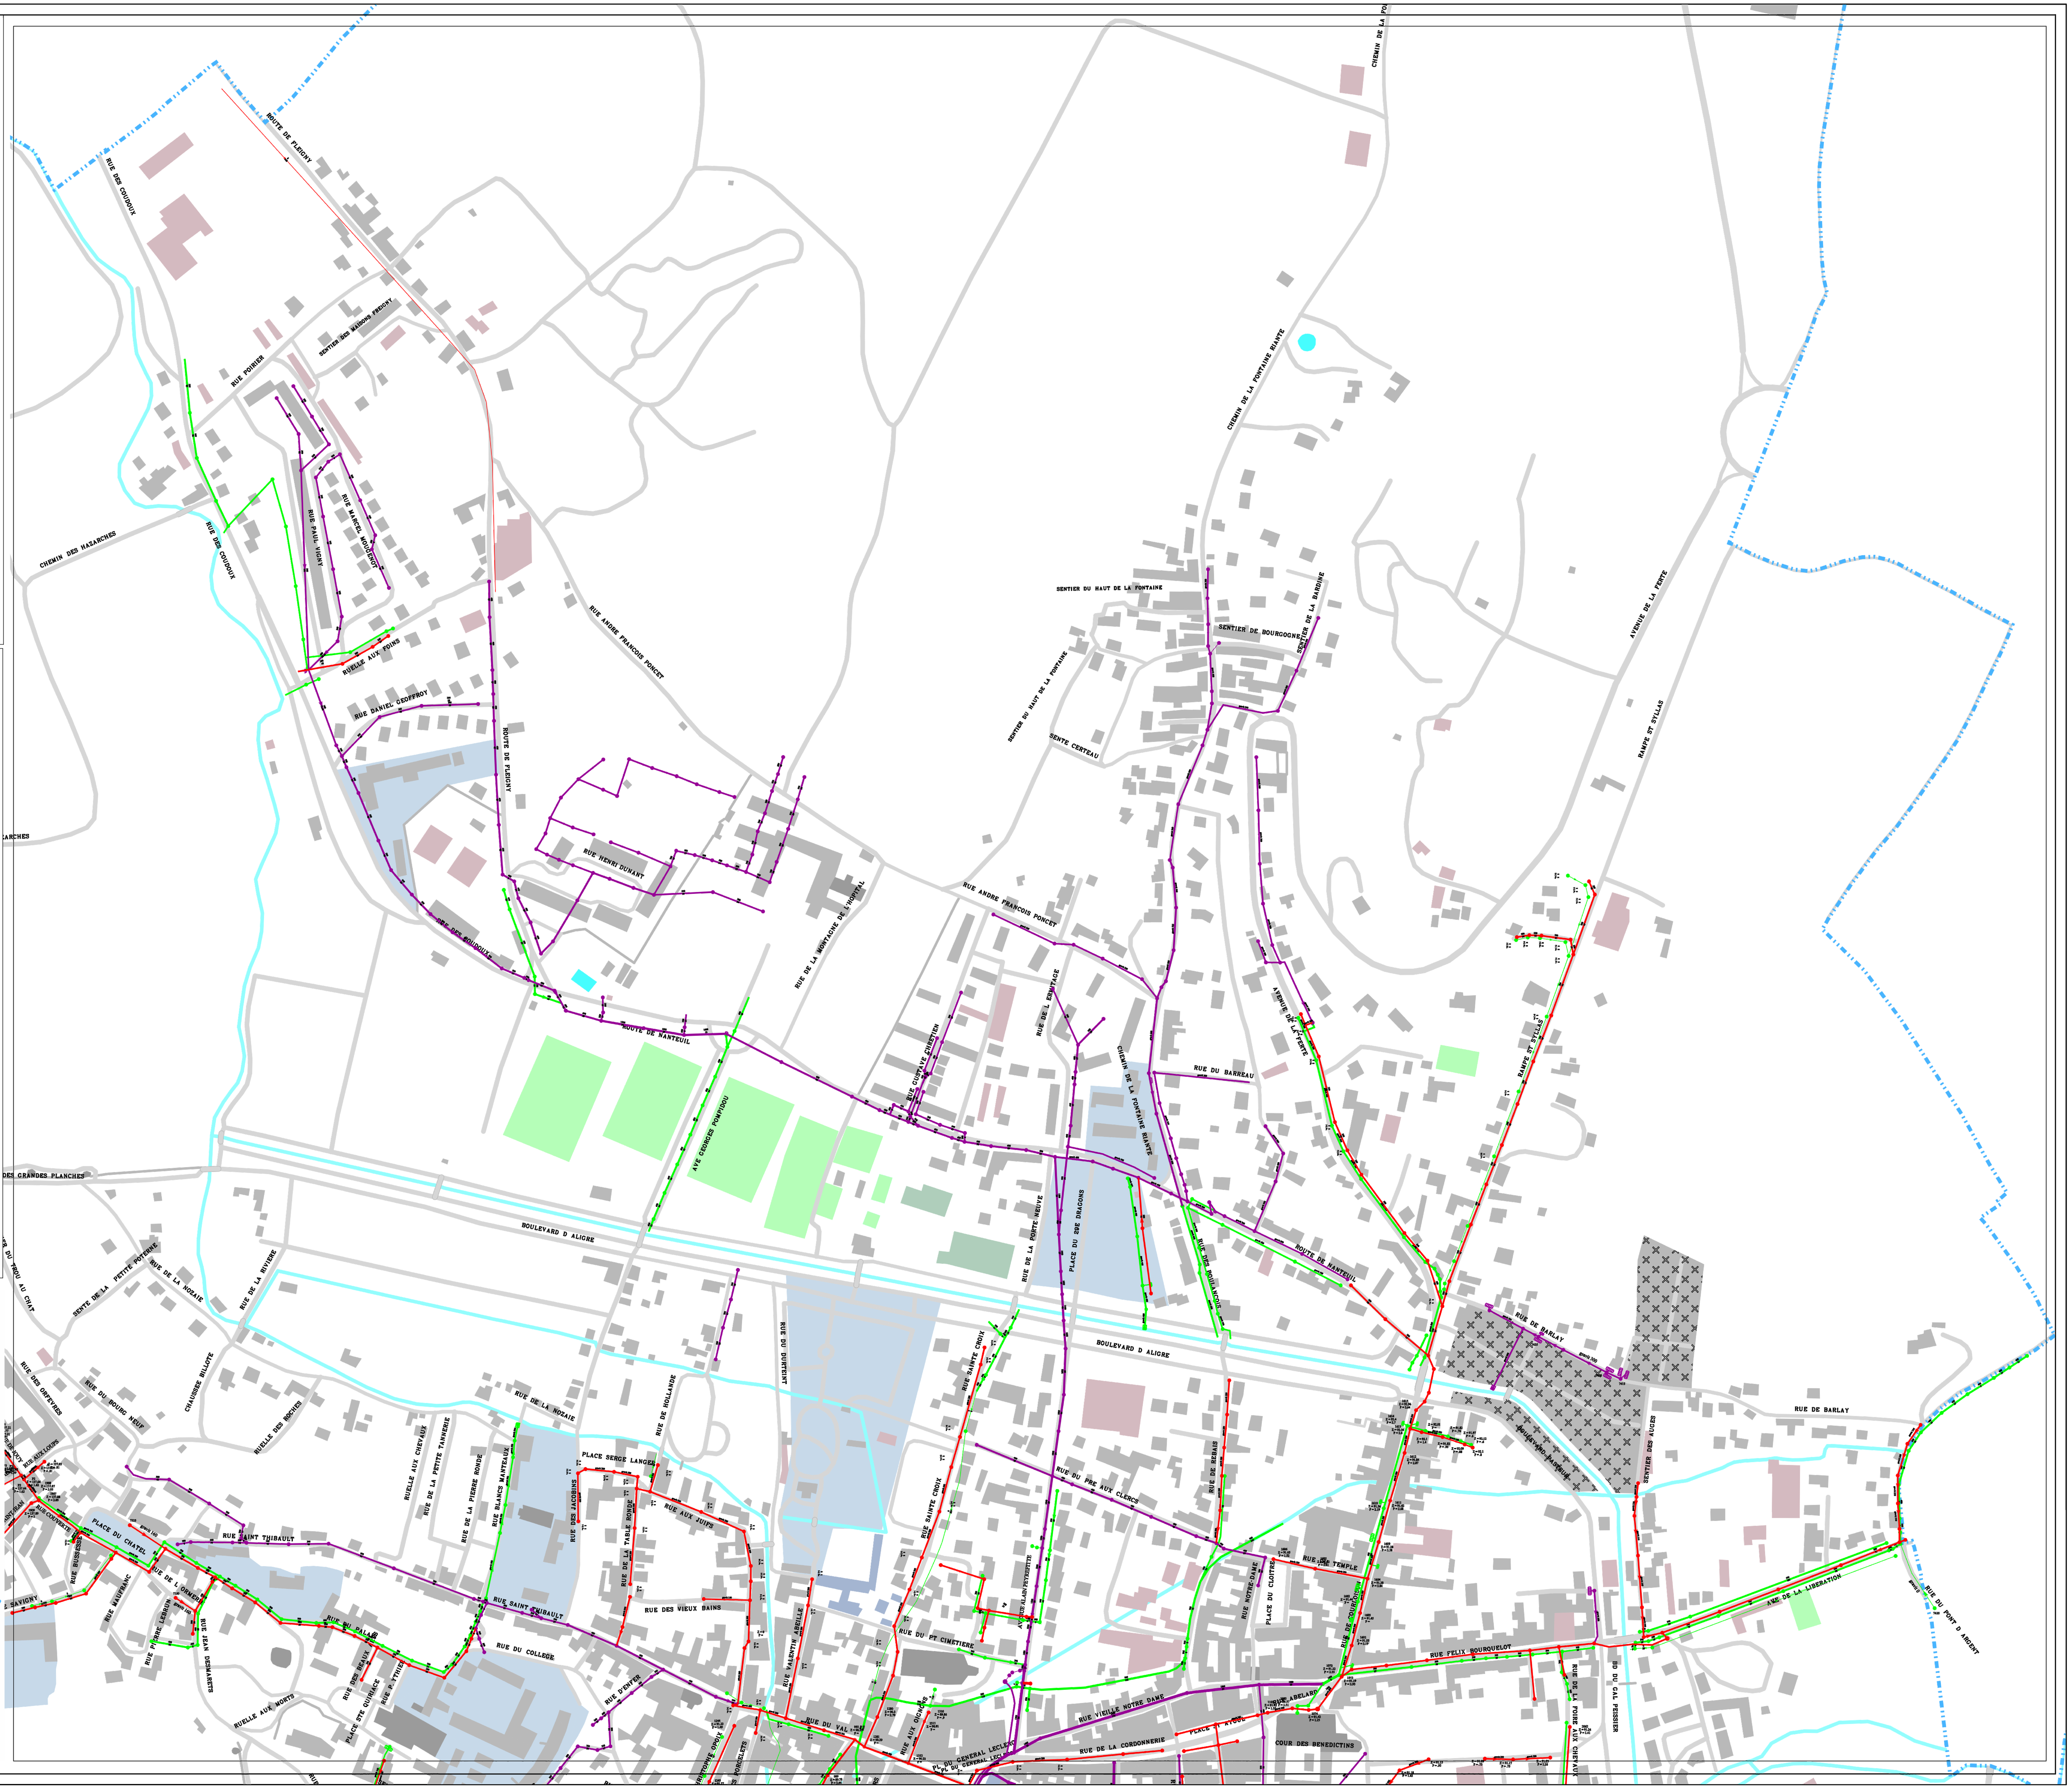
- SEPARATEUR A HYDROCARBURE
- POSTE DE RELEVEMENT
- POSTE DE REFOULEMENT
- POSTE ANTI CRUE
- SIPHON
- BASSIN TAMPON
- UNITE DE TRAITEMENT
- DEVERSOIR D ORAGE
- CHAMBRE DE DESSABLAGE
- PUISARD
- CLAPET ANTI CRUE
- VANNE
- EXUTOIRE
- SOUPAPE
- LIMNIMETRE
- PLUVIOMETRE
- VENTOUSE
- TRAITEMENT EN RESEAU
- POINT DE PRELEVEMENT
- DEBITMETRE
- BALLON
- VIDANGE
- DEGRILLEUR EN RESEAU
- CENTRALE DE VIDE
- MANOMETRE DE CONTROLE
- CHASSE EN RESEAU
- CHEMINEE D'EQUILIBRE
- TETE D'AQUEDUC
- REGARD SIMPLE
- REGARD DE TRANSFERT
- REGARD AVALOIR
- REGARD MIXTE
- REGARD A DECANTATION
- REGARD DECALE
- REGARD BORGNE
- REGARD JOKER
- REGARD FICTIF
- GRILLE VISITABLE
- GRILLE NON VISITABLE
- BRANCHEMENT
- GRILLE
- GRILLE AVALOIR
- AVALOIR SANS DECANTATION
- AVALOIR A DECANTATION
- AVALOIR A SEPARATEUR D'HYDROCARBURE
- PHOTO
- CAMERA
- TEXTE
- DESSIN